

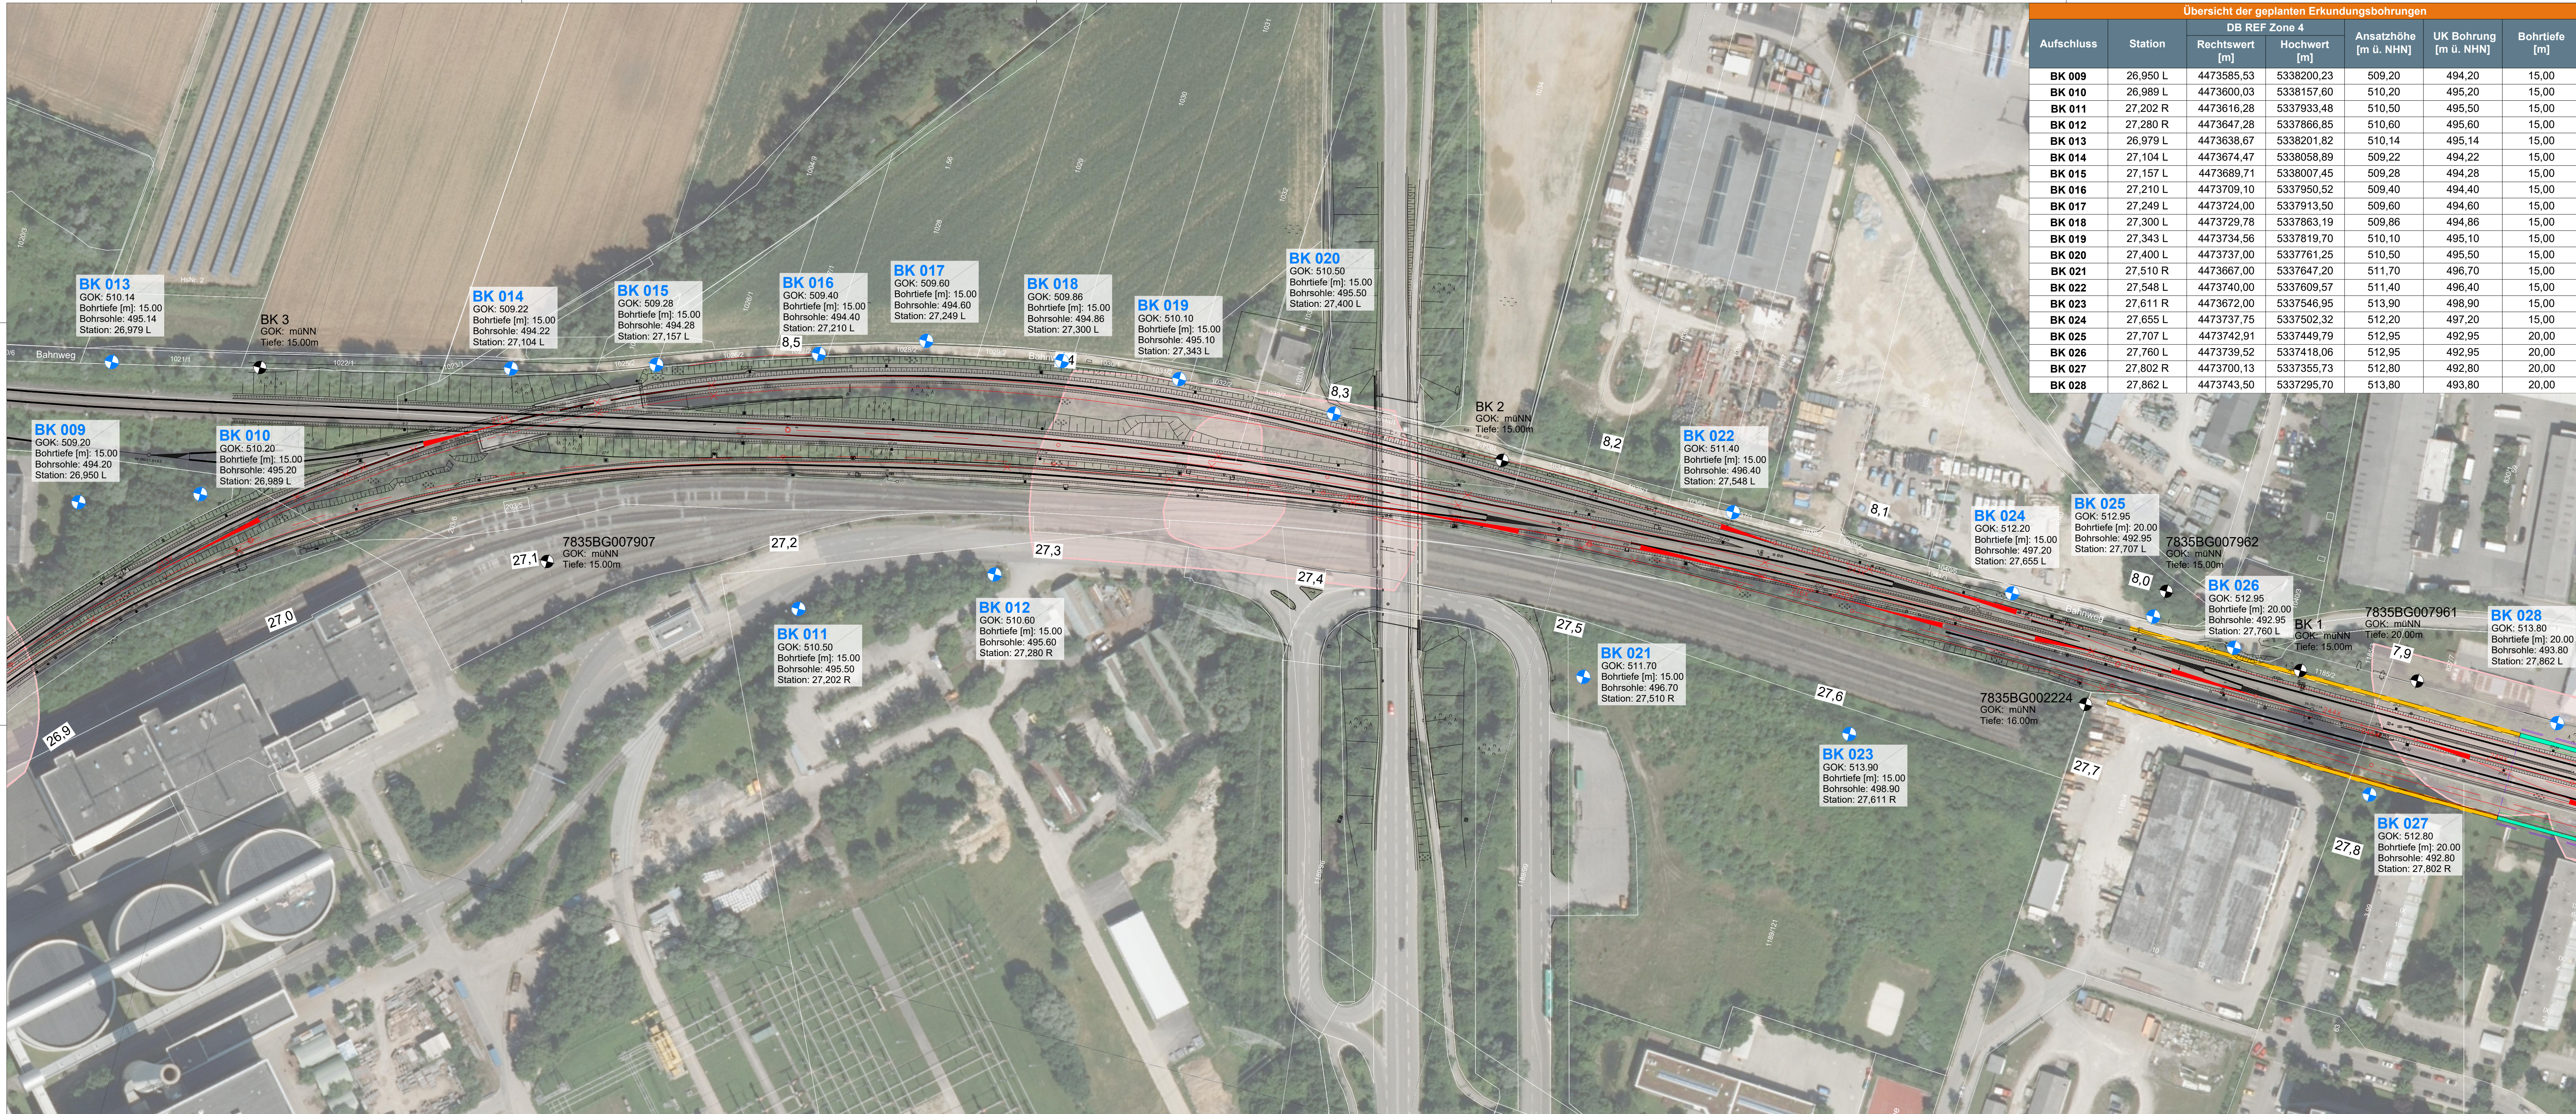
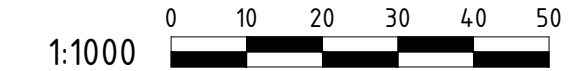


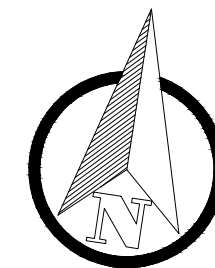

Übersicht der geplanten Erkundungsbohrungen						
Aufschluss	Station	DB REF Zone 4		Ansatzhöhe [m ü. NHN]	UK Bohrung [m ü. NHN]	Bohrtiefe [m]
		Rechtswert [m]	Hochwert [m]			
BK 009	26,950 L	4473585,53	5338200,23	509,20	494,20	15,00
BK 010	26,989 L	4473600,03	5338157,60	510,20	495,20	15,00
BK 011	27,202 R	4473616,28	5337933,48	510,50	495,50	15,00
BK 012	27,280 R	4473647,28	5337866,85	510,60	495,60	15,00
BK 013	26,979 L	4473638,67	5338201,82	510,14	495,14	15,00
BK 014	27,104 L	4473674,47	5338058,89	509,22	494,22	15,00
BK 015	27,157 L	4473689,71	5338007,45	509,28	494,28	15,00
BK 016	27,210 L	4473709,10	5337950,52	509,40	494,40	15,00
BK 017	27,249 L	4473724,00	5337913,50	509,60	494,60	15,00
BK 018	27,300 L	4473729,78	5337863,19	509,86	494,86	15,00
BK 019	27,343 L	4473734,56	5337819,70	510,10	495,10	15,00
BK 020	27,400 L	4473737,00	5337761,25	510,50	495,50	15,00
BK 021	27,510 R	4473667,00	5337647,20	511,70	496,70	15,00
BK 022	27,548 L	4473740,00	5337609,57	511,40	496,40	15,00
BK 023	27,611 R	4473672,00	5337546,95	513,90	498,90	15,00
BK 024	27,655 L	4473737,75	5337502,32	512,20	497,20	15,00
BK 025	27,707 L	4473742,91	5337449,79	512,95	492,95	20,00
BK 026	27,760 L	4473739,52	5337418,06	512,95	492,95	20,00
BK 027	27,802 R	4473700,13	5337355,73	512,80	492,80	20,00
BK 028	27,862 L	4473743,50	5337295,70	513,80	493,80	20,00

Blattrahmenübersicht M 1:25000

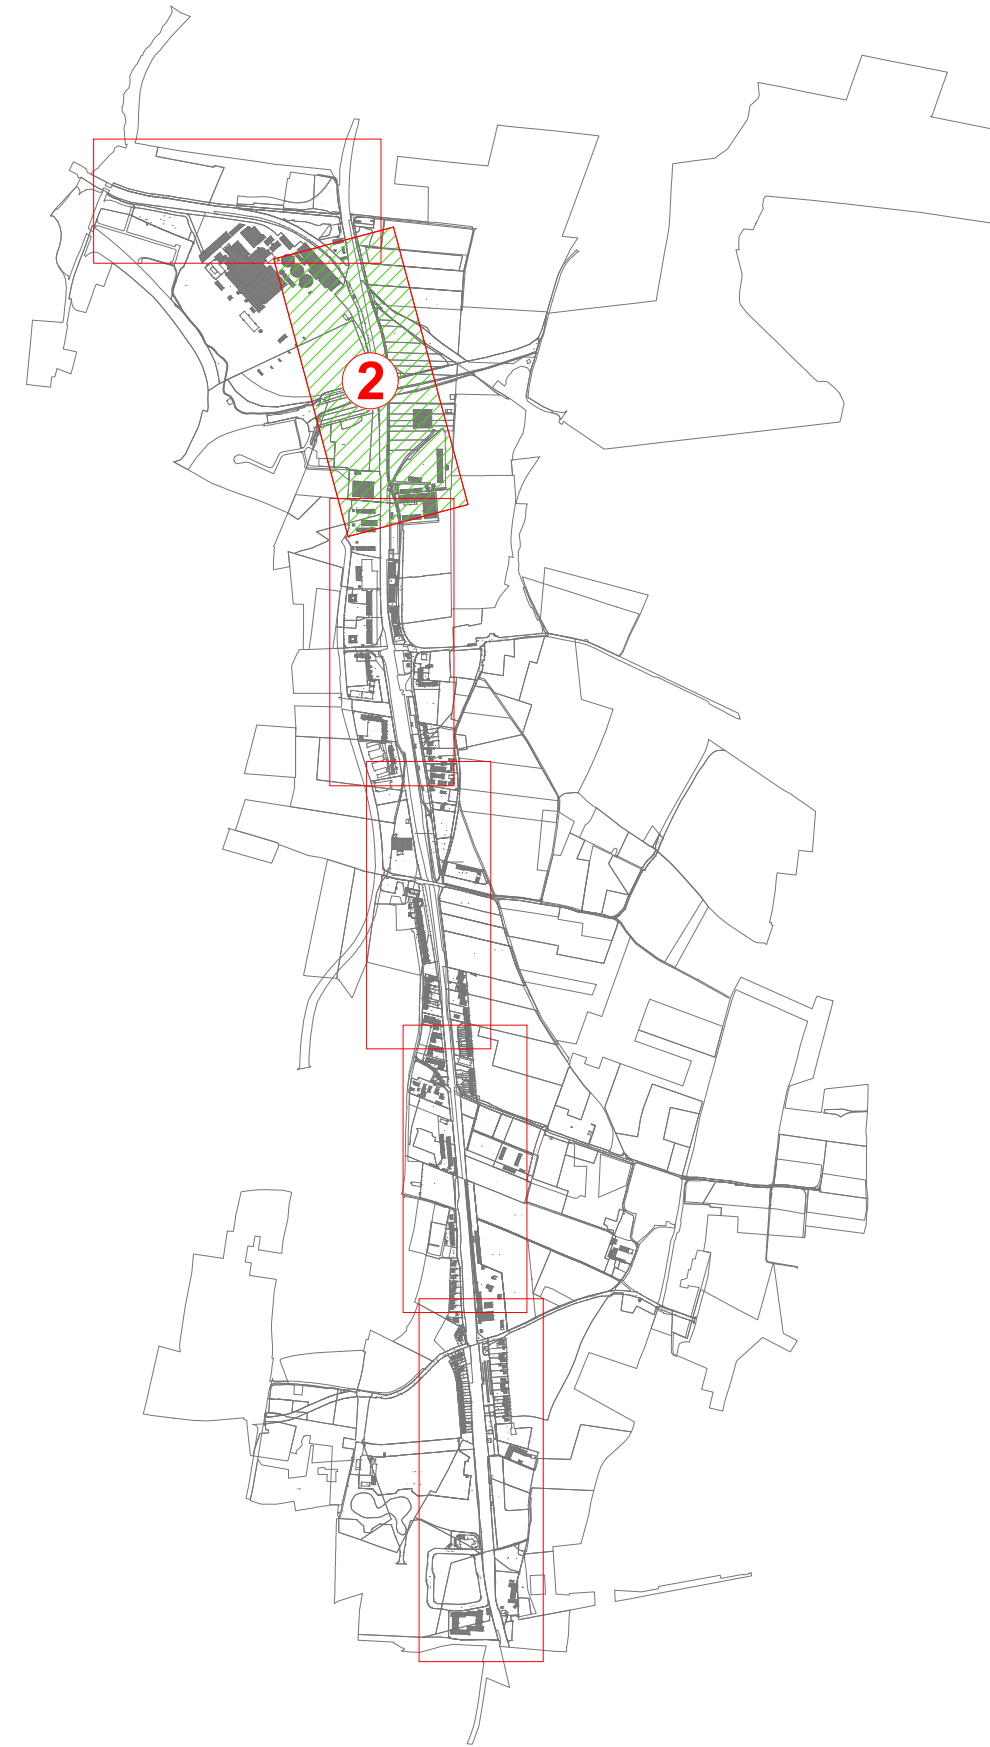

Legende:

- geplante Bohrung
- Bestandsbohrung
- gepl. Trasse
- Bestandsvermessung (IVL-Pläne)
- gepl. Spundwand
- gepl. Tunnel, Stahlbeton
- Alltastenverdachtsflächen
- nicht bestätigt - DB
- Alltastenverdachtsflächen DB
- Alltastenverdachtsflächen LHM
- Kampfmittel Verdachtsflächen - Sicherheitszone

Anlage: 3.3.2

Index:	Änderungen bzw. Ergänzungen	Name:	Datum:
Zusätzlich hinzugezogene Prüfer			

Prüfvermerke			
die Übereinstimmung der Zeichnung mit der Ausführung bestätigt:		Freigabe zur bautechnischen Prüfung:	
für den Auftragnehmer:	Ort, Datum, Unterschrift	Ort, Datum, Unterschrift	
für die DB Netz AG	Ort, Datum, Unterschrift	Prüfingenieur	
Interoperabilität geprüft (benannte Stelle), Name			
Datum	geprüft / genehmigt		
Datum	geprüft / genehmigt		
Datum	geprüft / genehmigt		
Eisenbahn-Bundesamt		gleichgestellt mit Prüfexemplaren	geprüft / genehmigt
		Datum	
		Freigabe der Ausführungsunterlagen:	
		☐ mit Regelungen durch den BVB	
		Freigabe-Nr.:	
		Ort, Datum, Unterschrift	
		Freigabe der Ausführungsunterlagen:	
		Ort, Datum, Unterschrift	
Lageskizze:			

Auftragnehmer: BOLEYGEOTECHNIK BERATENDE INGENIEURE Auenstraße 100 80469 München Telefon: +49 (0)89 - 30 90 877 - 0 Telefax: +49 (0)89 - 30 90 877 - 99 E-Mail: info@boleygeotechnik.de		Planverfasser: BOLEYGEOTECHNIK BERATENDE INGENIEURE Auenstraße 100 80469 München Telefon: +49 (0)89 - 30 90 877 - 0 Telefax: +49 (0)89 - 30 90 877 - 99 E-Mail: info@boleygeotechnik.de		Auftrag-Nr.: Datum Name gez. 12.06.2020 THA bearb. 12.06.2020 LS gepr. 12.06.2020 LW			
Ort, Datum, Unterschrift		Ort, Datum, Unterschrift		Plan-Nr.: 200612-LP-20053			
Auftraggeber: DB Netz AG Großprojekte, Portfolio Südbayern I.NG-S-5 Richelstraße 1 80634 München		DB NETZE		Planart: LAGEPLAN Planzeichen: 77_A_657XX_XX_01_XX_PLP_023_01 Blattr.: 1350X420MM Einwirkungen (Lastmodelle): DB_REF DB_REF			
Maßstab: 1:1000		Lageplan 2 Erkundungspunkte km 26,9 bis km 27,8					
Projekt: 4-gleisiger Ausbau Daglfing - Johanneskirchen							
Strecke:		Bauwerksnummer		Brückennr.			
Strecke	Kilometer		Kennzahl				
*			*				