



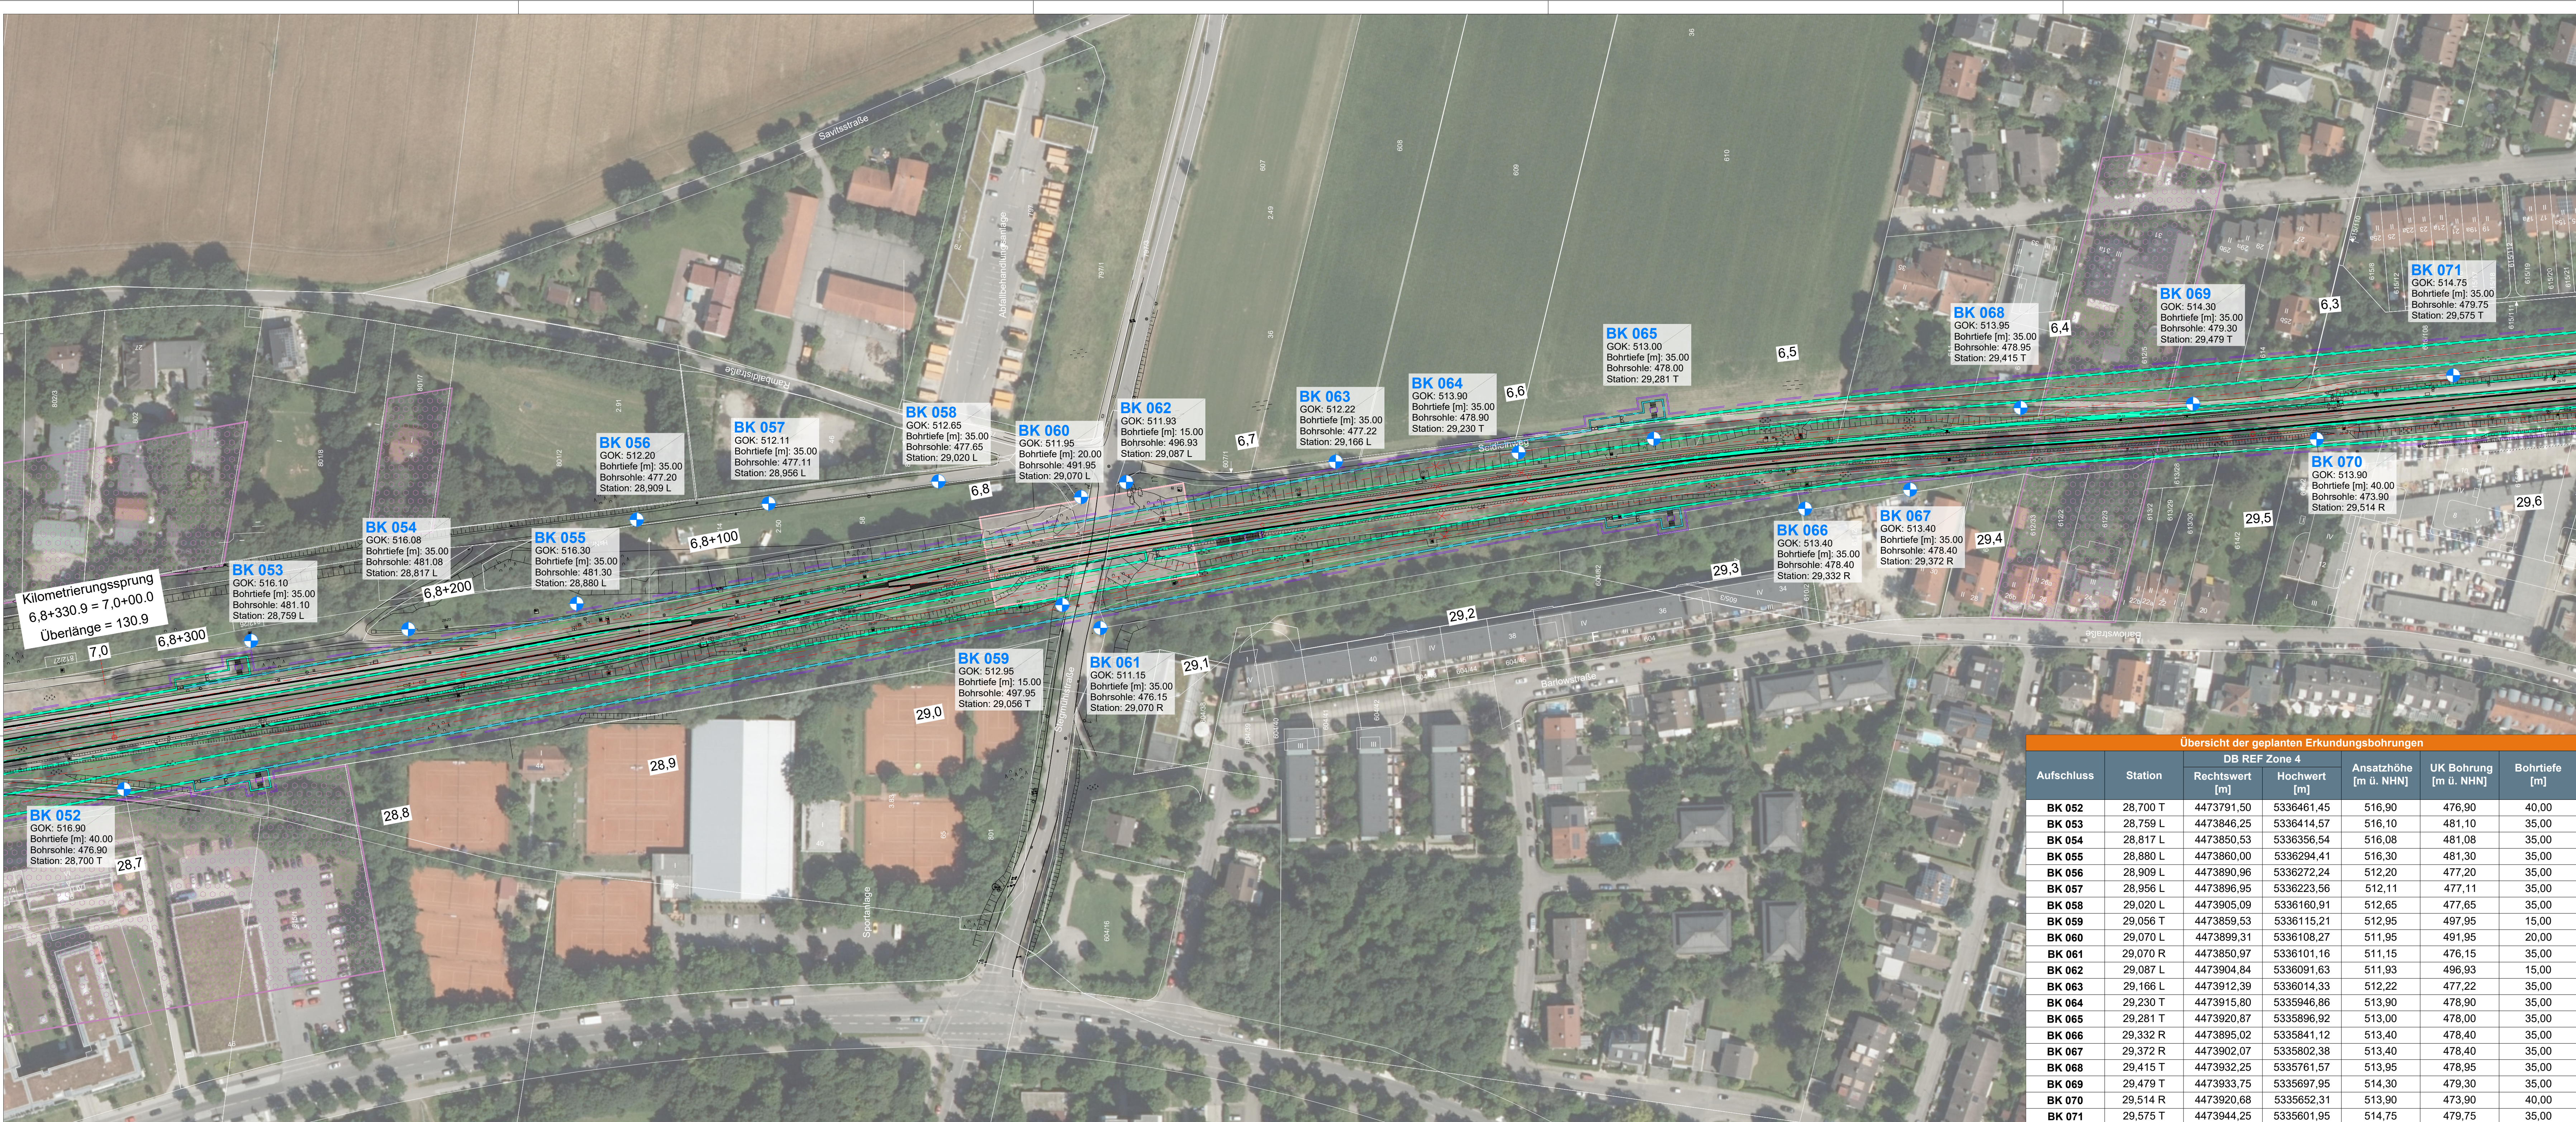

Blattrahmenübersicht M 1:25000

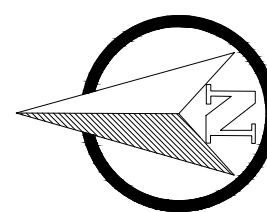

Legende:

- geplante Bohrung
- Bestandsbohrung
- gepl. Trasse
- Bestandsvermessung (IVL-Pläne)
- gepl. Spundwand
- gepl. Tunnel, Stützwand
- gepl. Tunnel, Stahlbeton
- Alllastenverdachtsflächen
- nicht bestätigt - DB
- Alllastenverdachtsflächen DB
- Alllastenverdachtsflächen LHM
- Kampfmittel Verdachtsflächen - Sicherheitszone

Anlage: 3.3.4

|                                 |                             |       |        |
|---------------------------------|-----------------------------|-------|--------|
| Index:                          | Änderungen bzw. Ergänzungen | Name: | Datum: |
| Zusätzlich hinzugezogene Prüfer |                             |       |        |

| Prüfvermerke                                                    |                                                       |
|-----------------------------------------------------------------|-------------------------------------------------------|
| die Übereinstimmung der Zeichnung mit der Ausführung bestätigt: | Freigabe zur bautechnischen Prüfung:                  |
| für den Auftragnehmer:<br>für die DB Netz AG                    |                                                       |
| Ort, Datum, Unterschrift                                        | Ort, Datum, Unterschrift                              |
| Ort, Datum, Unterschrift                                        | Prüfingenieur                                         |
| intersperabilität geprüft (benannte Stelle), Name               |                                                       |
| Datum                                                           | geprüft / genehmigt                                   |
| Datum                                                           | geprüft / genehmigt                                   |
| Datum                                                           | geprüft / genehmigt                                   |
| Eisenbahn-Bundesamt                                             | gleichgestellt mit Prüfexemplaren                     |
|                                                                 | geprüft / genehmigt                                   |
|                                                                 | Datum                                                 |
|                                                                 | Freigabe der Ausführungsunterlagen:                   |
|                                                                 | <input type="checkbox"/> mit Regelungen durch den BvB |
|                                                                 | Freigabe-Nr.:                                         |
|                                                                 | Ort, Datum, Unterschrift                              |
|                                                                 | Freigabe der Ausführungsunterlagen:                   |
|                                                                 | Ort, Datum, Unterschrift                              |
| Lageskizze:                                                     |                                                       |

| Auftragnehmer: <b>BOLEYGEOTECHNIK</b><br>BERATENDE INGENIEURE<br>Auenstraße 100<br>80469 München<br>Telefon: +49 (0)89 - 30 90 877 - 0<br>Telefax: +49 (0)89 - 30 90 877 - 99<br>E-Mail: info@boleygeotechnik.de |      | Planverfasser: <b>BOLEYGEOTECHNIK</b><br>BERATENDE INGENIEURE<br>Auenstraße 100<br>80469 München<br>Telefon: +49 (0)89 - 30 90 877 - 0<br>Telefax: +49 (0)89 - 30 90 877 - 99<br>E-Mail: info@boleygeotechnik.de |  | Auftrag-Nr.: <table><tr><th>Datum</th><th>Name</th></tr><tr><td>gez. 12.06.2020</td><td>THA</td></tr><tr><td>bearb. 12.06.2020</td><td>LS</td></tr><tr><td>gepr. 12.06.2020</td><td>LW</td></tr></table>                           |  | Datum | Name | gez. 12.06.2020 | THA | bearb. 12.06.2020 | LS | gepr. 12.06.2020 | LW |
|---|------|---|--|---|--|-------|------|-----------------|-----|-------------------|----|------------------|----|
| Datum   | Name |   |  |   |  |       |      |                 |     |                   |    |                  |    |
| gez. 12.06.2020   | THA  |   |  |   |  |       |      |                 |     |                   |    |                  |    |
| bearb. 12.06.2020   | LS   |   |  |   |  |       |      |                 |     |                   |    |                  |    |
| gepr. 12.06.2020   | LW   |   |  |   |  |       |      |                 |     |                   |    |                  |    |
| Ort, Datum, Unterschrift<br>.....<br><b>DB NETZE</b><br>Auftraggeber:<br>DB Netz AG<br>Großprojekte, Portfolio Südbayern<br>I-NG-S-5<br>Richterstraße 1<br>80634 München                                         |      | Ort, Datum, Unterschrift<br>.....<br>Projektmanagement:   |  | Plan-Nr.:<br><b>200612-LP-20053</b><br><br>Planart: <b>LAGEPLAN</b><br>Planzeichen: 77_A_65TXX_XXX_001_XX_PL_P23_01<br>Blattrg: 1350X420MM<br><br>Einwirkungen (Lastmodelle):<br>Höhen- und Koordinatensystem:<br>DB_REF<br>DB_REF |  |       |      |                 |     |                   |    |                  |    |
| Maßstab:<br>1:1000   |      | Lageplan 4 Erkundungspunkte<br>km 28,7 bis km 29,6   |  |   |  |       |      |                 |     |                   |    |                  |    |
| Projekt:<br><b>4-gleisiger Ausbau Daglfing - Johanneskirchen</b>   |      |   |  |   |  |       |      |                 |     |                   |    |                  |    |
| Strecke:   |      | Bauwerksnummer   |  | Brückennr.   |  |       |      |                 |     |                   |    |                  |    |
| Strecke   |      | Kilometer   |  | Kennzahl   |  |       |      |                 |     |                   |    |                  |    |
| *   |      | *   |  | *   |  |       |      |                 |     |                   |    |                  |    |